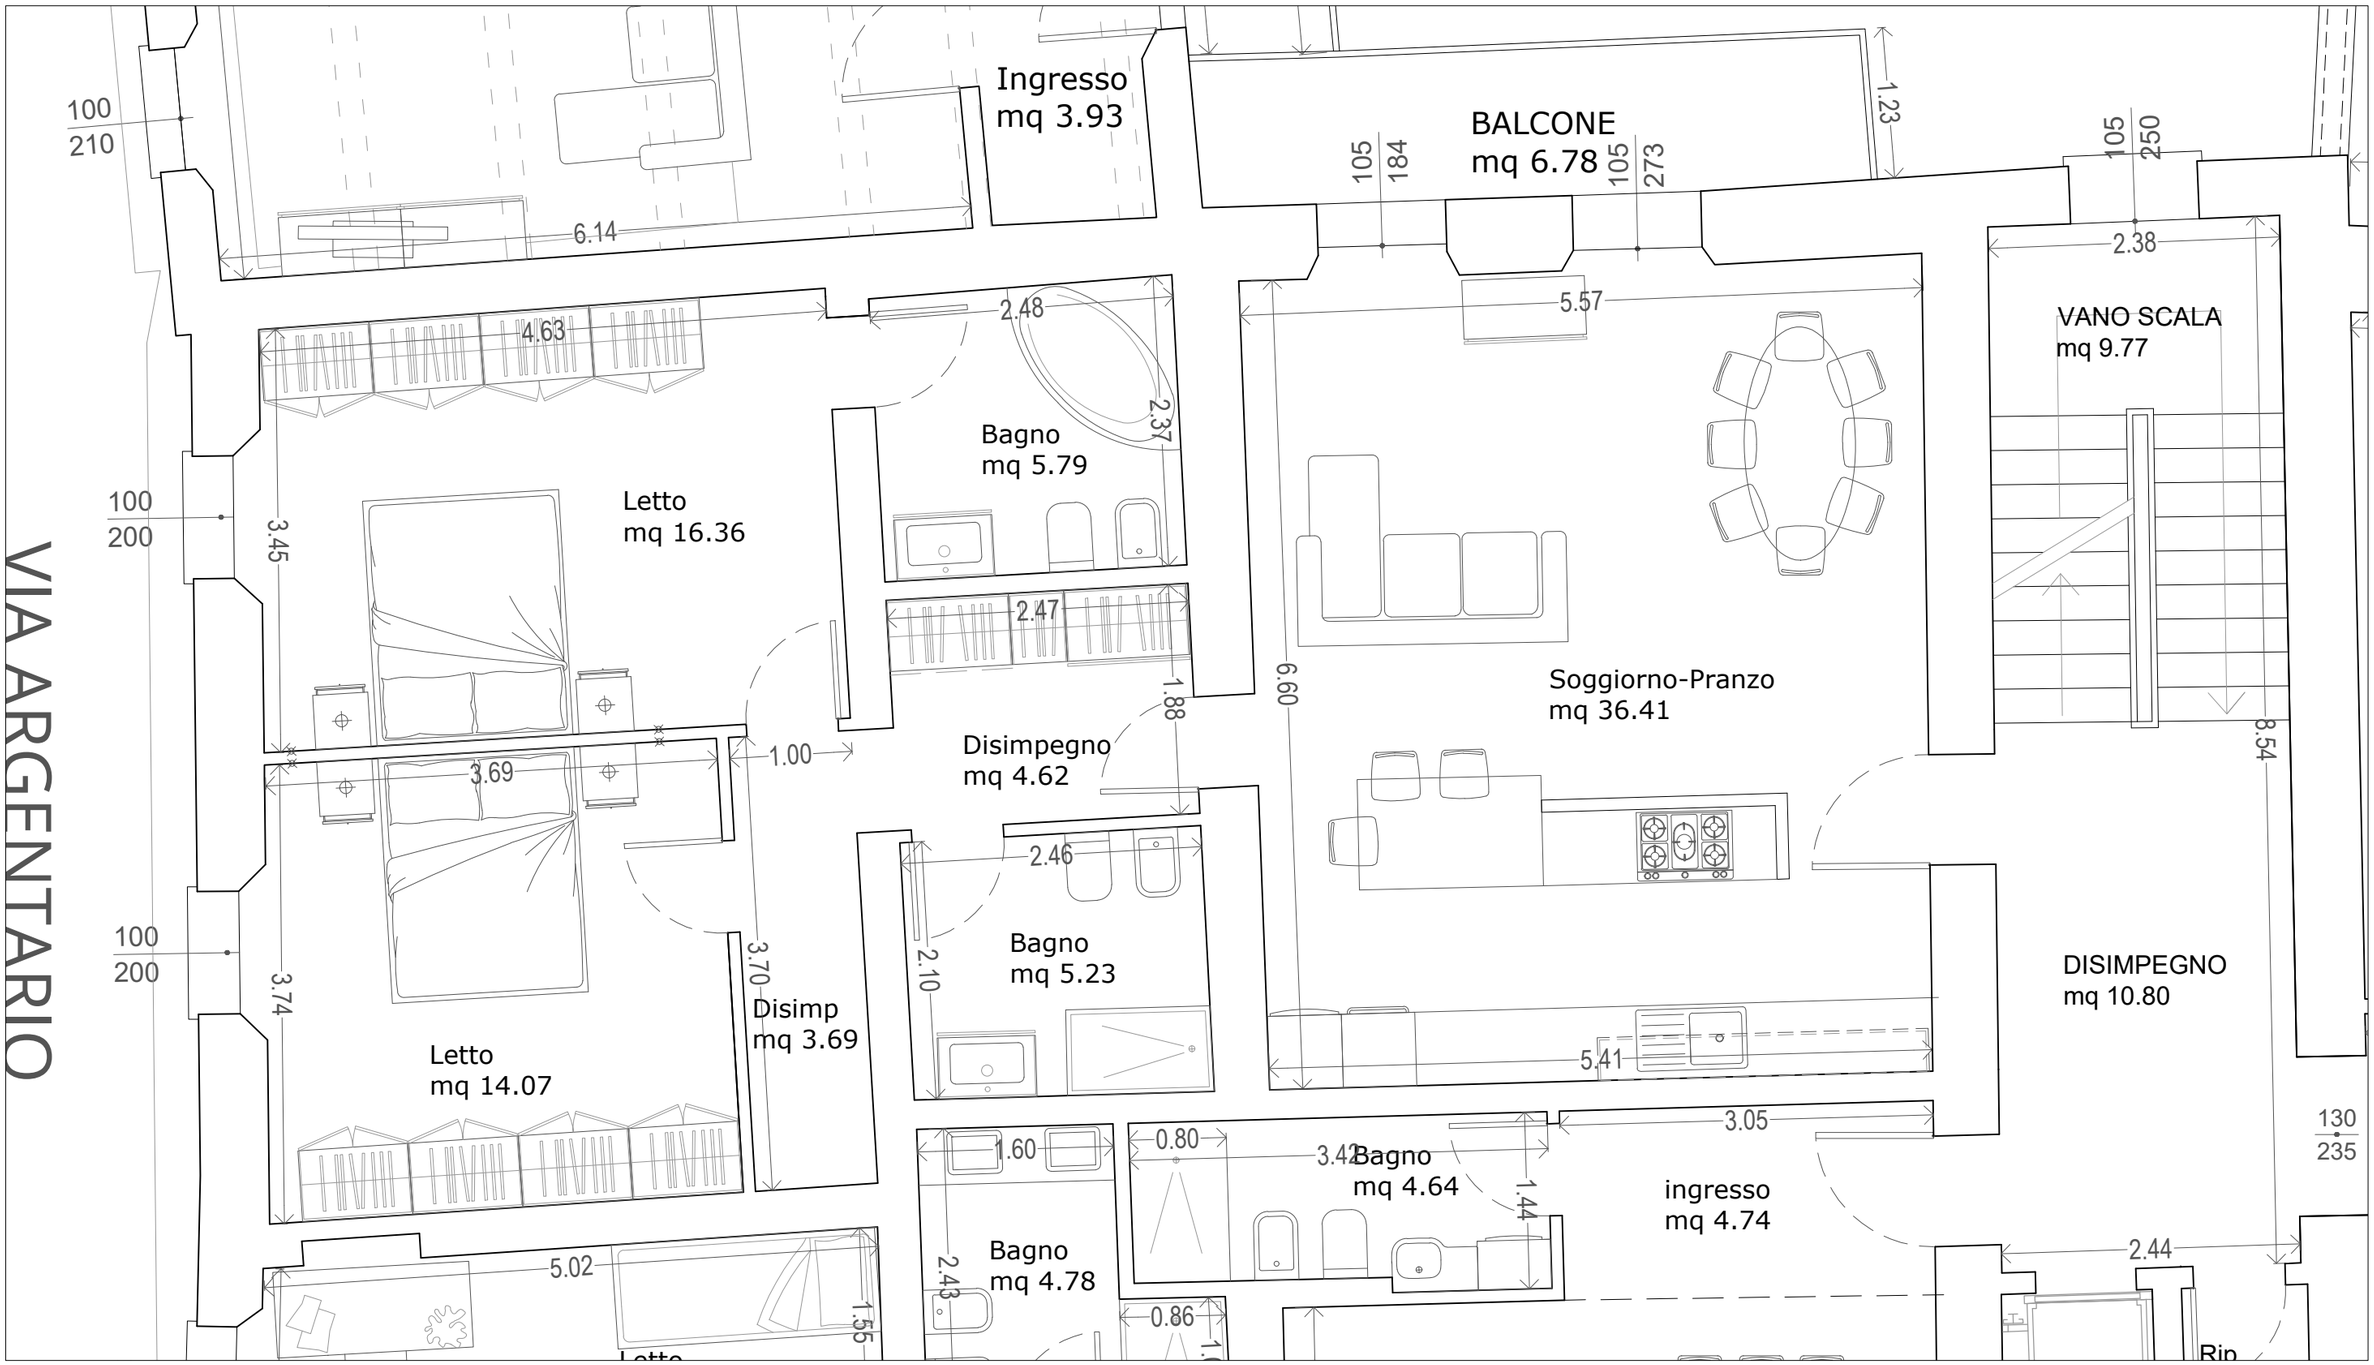

2 dicembre 2019
piante
scala 1 : 50

PROGETTO VIA CAVOUR
APPARTAMENTO B

Matteo Raggi Costruzioni s.r.l.
www.matteoraggicostruzioni.it
Via G.Brunelli 62, 48123 Ravenna
info@matteoraggi.it tel: 0544 454645
Geom. Matteo Raggi: 335 8162040